


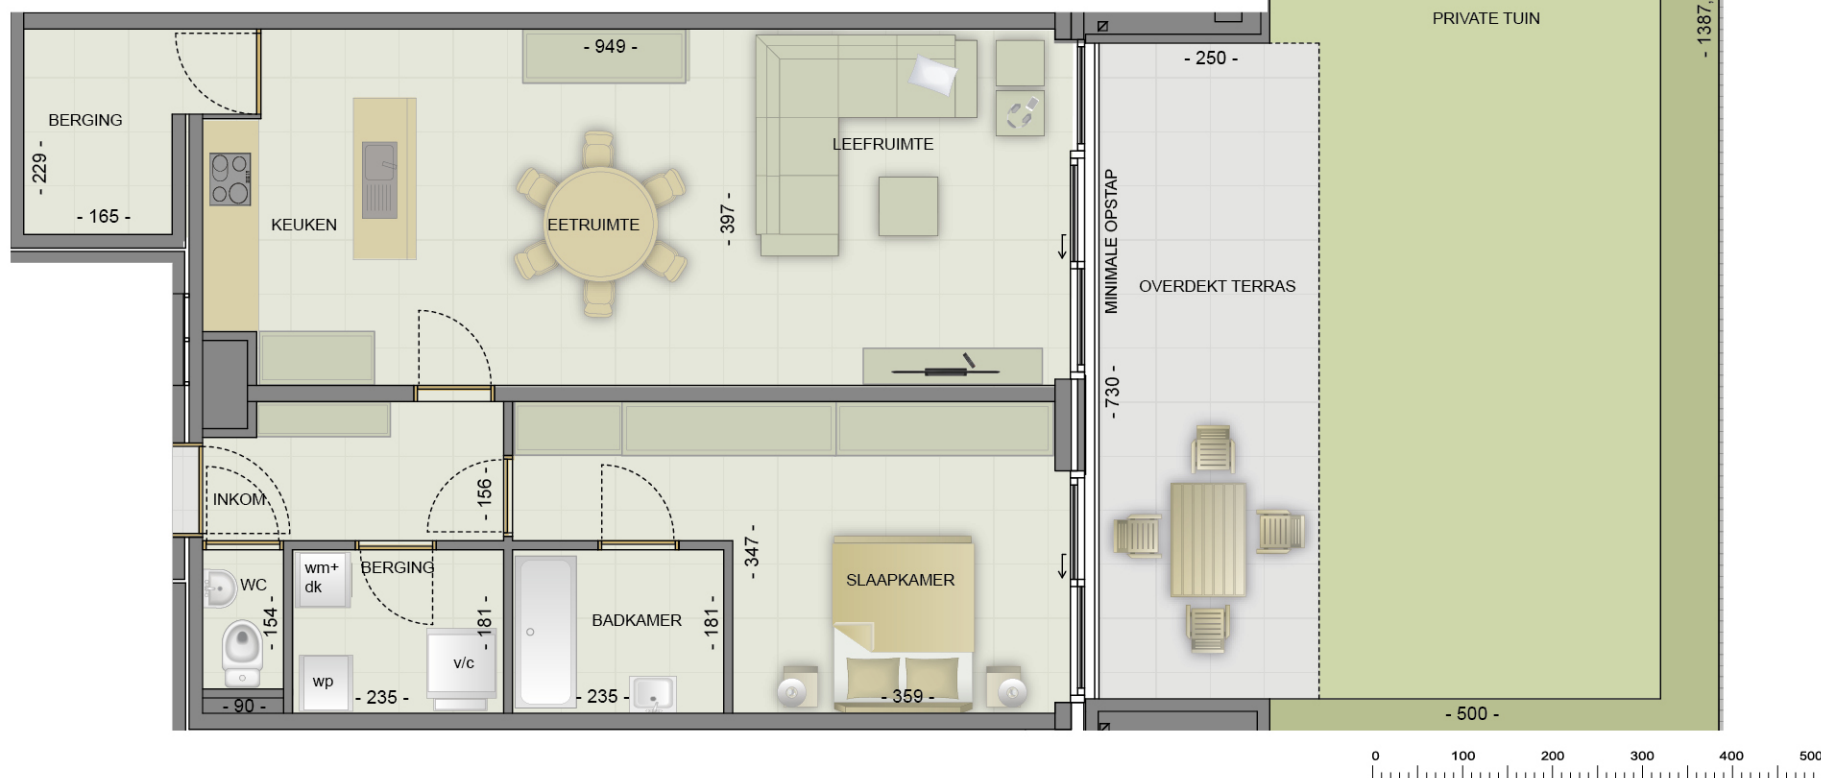

*Mastvoering, zoals weergegeven op de plannen, is indicatief. Het weergegeven sanitair, keuken, vloerbekleding en meubilair is louter ter illustratie en als dusdanig niet bindend. Deze zijn onder andere onderhevig aan de definitieve afwerkingskeuzes van de klant. Positie en omvang van de verlaagde plafonds, warmtepomp, ventilatie-unit, zekeringskast, schachten en nutsleidingen worden vastgelegd in functie van de definitieve studie en uitvoeringswijze terzake.

versie 10.11.2022

APP B0.2

GELIJKVLOERS

BRUTO OPPERVLAJTE: 86,83 m²
 OPPERVLAJTE TERRAS: 18,25 m²
 OPPERVLAJTE TUIN: 65,37 m²

Vanhout Projects

ARCHITECTENBUREAU
PVG