


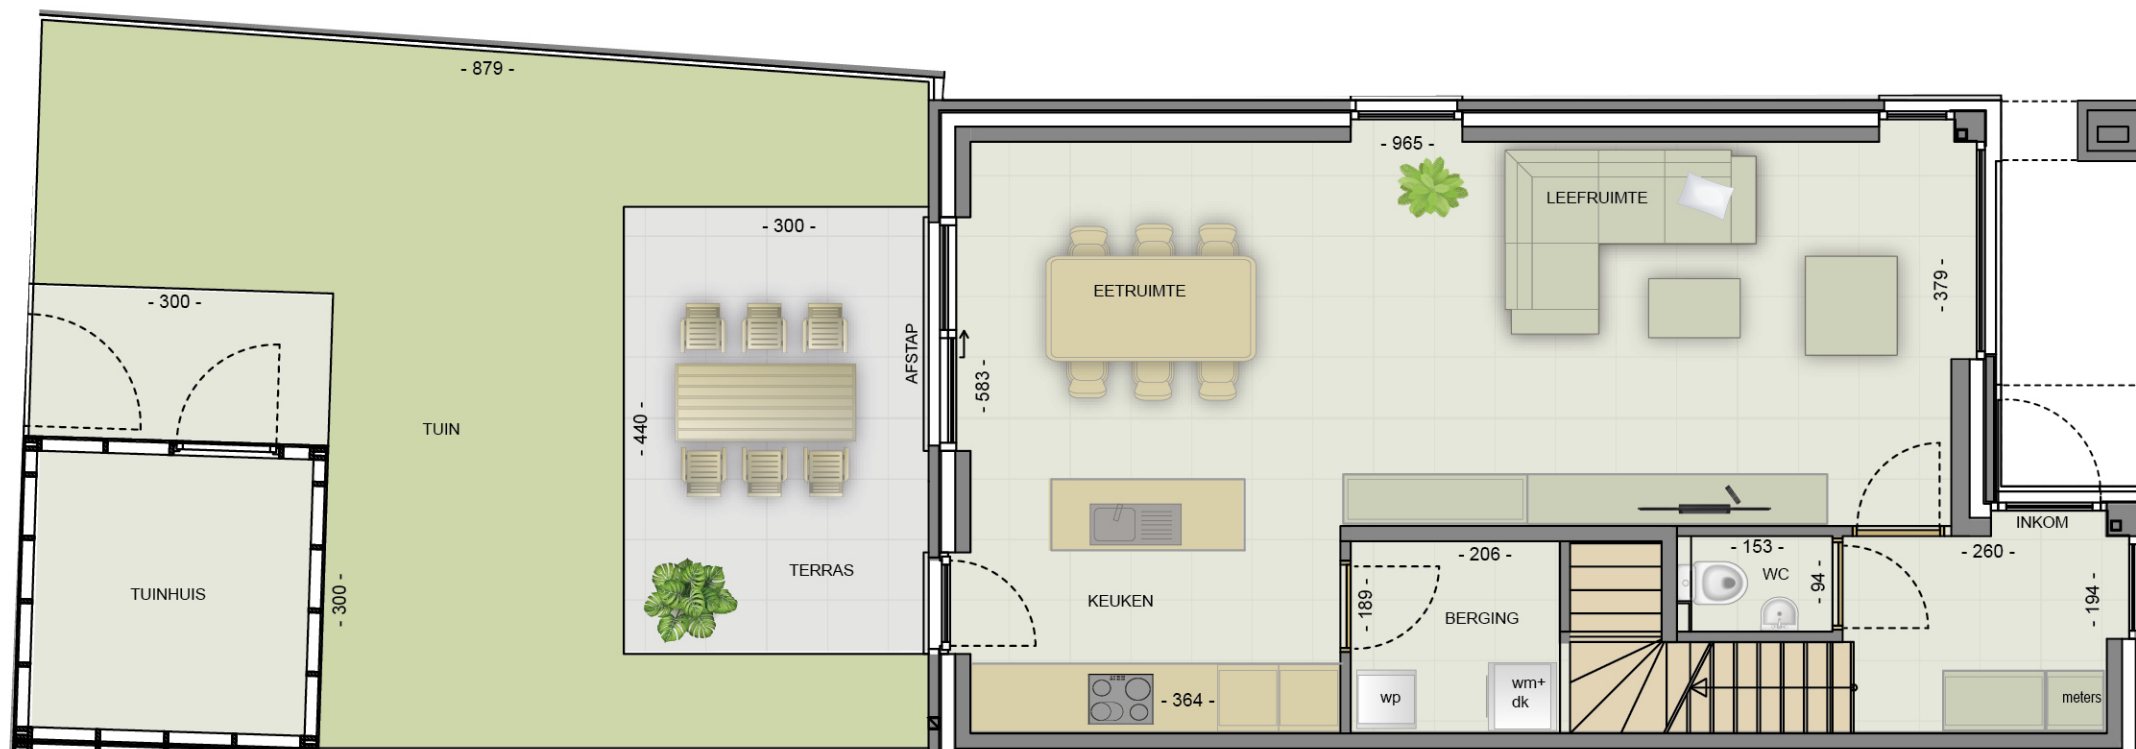

*Maatvoering, zoals weergegeven op de plannen, is indicatief. Het weergegeven sanitair, keuken, vloerbekleding en meubilair is louter ter illustratie en als dusdanig niet bindend. Deze zijn onder andere onderhavig aan de definitieve afwerkingskeuzes van de klant. Positie en omvang van de verlaagde plafonds, warmtepomp, ventilatie-unit, zekeringskast, schachten en nutsleidingen worden vastgelegd in functie van de definitieve studie en uitvoeringswijze terzake.

versie 10.11.2022


WONING 1.6

GELIJKVLOERS

BRUTO OPPERVLAKTE: 144,36 m²
OPPERVLAKTE TERRAS: 13,20 m²
OPPERVLAKTE TUIN: 49,63 m²

Vanhout Projects

**ARCHITECTENBUREAU
PVG**

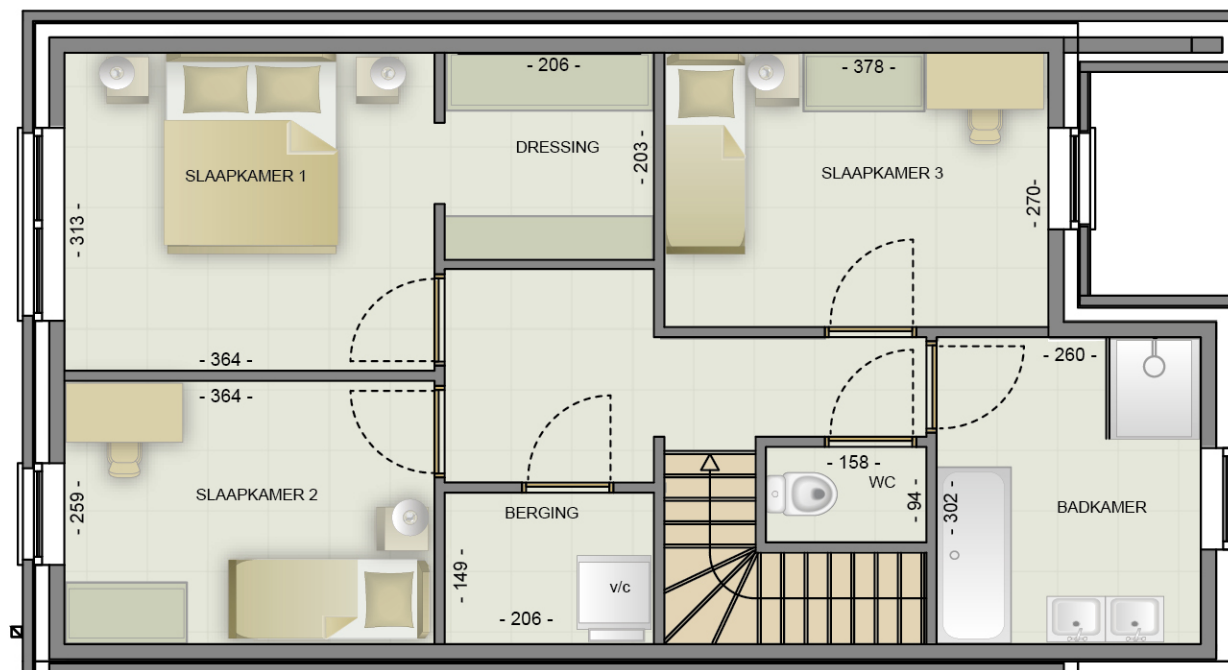

WONING 1.6

VERDIEPING



Vanhout Projects

**ARCHITECTENBUREAU
PVG**

*Maatvoering, zoals weergegeven op de plannen, is indicatief. Het weergegeven sanitair, keuken, vloerbekleding en meubilair is louter ter illustratie en als dusdanig niet bindend. Deze zijn onder andere onderhevig aan de definitieve afwerkingskeuzes van de klant. Positie en omvang van de verlaagde plafonds, warmtepomp, ventilatie-unit, zekeringskast, schachten en nutsleidingen worden vastgelegd in functie van de definitieve studie en uitvoeringswijze derzake.

versie 10.11.2022