



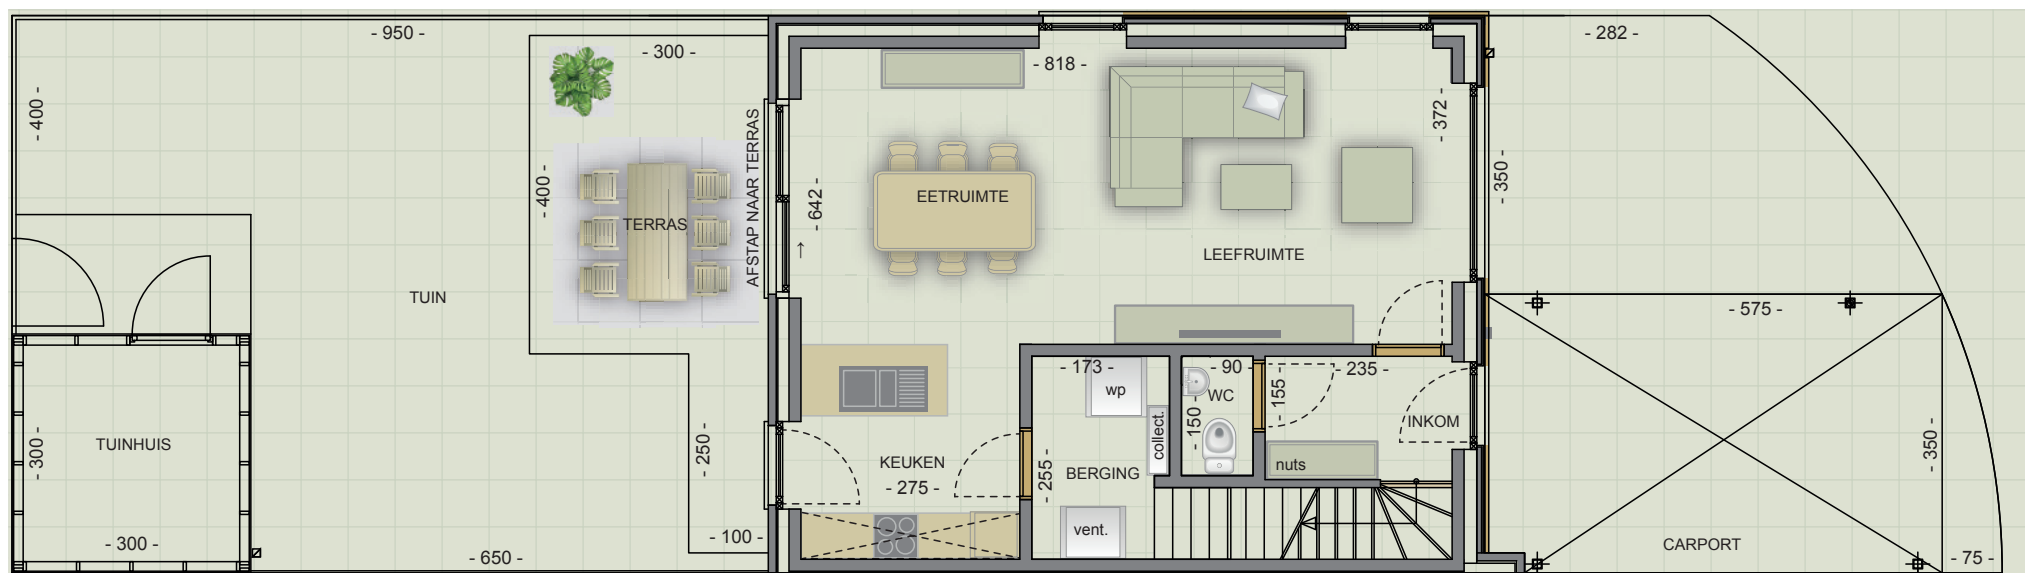

Appelstraat

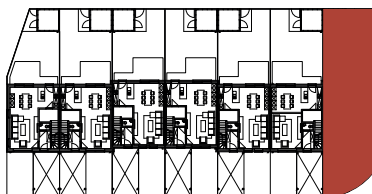

*Maatvoering, zoals weergegeven op de plannen, is indicatief. Het weergegeven sanitair, keuken, vloerbekleding en meubilair is louter ter illustratie en als dusdanig niet bindend. Deze zijn onder andere onderhavig aan de definitieve afwerkingskeuzes van de klant. Positie en omvang van de verlaagde plafonds, warmtepomp, ventilatie-unit, zekeringskast, schachten en nutsleidingen worden vastgelegd in functie van de definitieve studie en uitvoeringswijze terzake.

versie 02.07.2024

WONING APPELSTRAAT 33

GELIJKVLOERS

BRUTO OPPERVLAKTE: 126,24 m²
OPPERVLAKTE PERCEEL: 167,00 m²
OPPERVLAKTE TERRAS: 14,50 m²




Vanhout Projects

**ARCHITECTENBUREAU
PVG**



Appelstraat

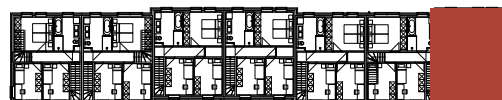

*Maatvoering, zoals weergegeven op de plannen, is indicatief. Het weergegeven sanitair, keuken, vloerbekleding en meubilair is louter ter illustratie en als dusdanig niet bindend. Deze zijn onder andere onderhavig aan de definitieve afwerkingskeuzes van de klant. Positie en omvang van de verlaagde plafonds, warmtepomp, ventilatie-unit, zekeringskast, schachten en nutsleidingen worden vastgelegd in functie van de definitieve studie en uitvoeringswijze terzake.

versie 02.07.2024

WONING APPELSTRAAT 33

VERDIEPING 1



Vanhout Projects

**ARCHITECTENBUREAU
PVG**